QUADRO DE COORDENADAS - GLEBA 1

LADOS Vértices	COORDENADAS (GEODÉSICAS) Longitude	Latitude	ALTITUDES (metros)	AZIMUTES (DGL)	DISTÂNCIAS (DGL) (metros)	CONFRONTANTES
ABCD-P-0001 - ABCD-P-0002	46°19'39.1496" O	21°39'51.2814" S	1236,5	211°03'	33,04	CONFRONTANTE A
ABCD-P-0002 - ABCD-P-0003	46°19'39.7421" O	21°39'52.2016" S	1222,98	211°26'	19,33	CONFRONTANTE A
ABCD-P-0003 - ABCD-P-0004	46°19'40.2828" O	21°39'52.7378" S	1220,71	209°48'	66,95	CONFRONTANTE A
ABCD-P-0004 - ABCD-P-0005	46°19'41.2498" O	21°39'54.4263" S	1212,87	145°17'	12,77	GLEBA 2
ABCD-P-0005 - ABCD-P-0006	46°19'40.9958" O	21°39'54.3670" S	1209,92	145°59'	22,24	GLEBA 2
ABCD-P-0006 - ABCD-P-0007	46°19'40.5642" O	21°39'55.5668" S	1206,44	173°33'	13,84	GLEBA 2
ABCD-P-0007 - ABCD-P-0008	46°19'40.5131" O	21°39'56.0137" S	1209,65	202°00'	28,97	GLEBA 2
ABCD-P-0008 - ABCD-P-0009	46°19'40.8878" O	21°39'56.8868" S	1211,77	201°39'	23,6	GLEBA 2
ABCD-P-0009 - ABCD-P-0010	46°19'41.1896" O	21°39'57.6004" S	1212,02	203°15'	24,2	GLEBA 2
ABCD-P-0010 - ABCD-P-0011	46°19'41.5200" O	21°39'58.3237" S	1214,03	180°04'	19,43	GLEBA 2
ABCD-P-0011 - ABCD-P-0012	46°19'41.5207" O	21°39'58.9652" S	1218,26	181°49'	15,28	GLEBA 2
ABCD-P-0012 - ABCD-P-0013	46°19'41.3305" O	21°39'59.4277" S	1220,12	134°31'	10,58	GLEBA 2
ABCD-P-0013 - ABCD-P-0014	46°19'41.1018" O	21°39'59.6766" S	1222,01	116°02'	21,35	GLEBA 2
ABCD-P-0014 - ABCD-P-0015	46°19'40.4347" O	21°39'59.9811" S	1222,01	129°08'	18,05	GLEBA 2
ABCD-P-0015 - ABCD-P-0016	46°19'39.9035" O	21°40'00.3077" S	1224,47	150°07'	22,46	GLEBA 2
ABCD-P-0016 - ABCD-P-0017	46°19'39.5647" O	21°40'00.9908" S	1229,64	149°33'	15,93	GLEBA 2
ABCD-P-0017 - ABCD-P-0018	46°19'39.2834" O	21°40'01.4371" S	1234,41	155°34'	17,94	GLEBA 2
ABCD-P-0018 - ABCD-P-0019	46°19'39.0720" O	21°40'01.9714" S	1237,64	136°11'	31,98	GLEBA 2
ABCD-P-0019 - ABCD-P-0020	46°19'38.3028" O	21°40'02.7191" S	1240,14	34°25'	203,51	CONFRONTANTE B
ABCD-P-0020 - ABCD-P-0021	46°19'34.2947" O	21°39'57.2631" S	1180,94	37°51'	36,88	CONFRONTANTE B
ABCD-P-0021 - ABCD-P-0022	46°19'33.9370" O	21°39'56.3182" S	1176,13	36°42'	86,06	CONFRONTANTE B
ABCD-P-0022 - ABCD-P-0023	46°19'31.7008" O	21°39'54.0500" S	1162,77	36°05'	44,0	CONFRONTANTE B
ABCD-P-0023 - ABCD-P-0024	46°19'30.7994" O	21°39'52.8841" S	1158,55	37°05'	27,45	CONFRONTANTE B
ABCD-P-0024 - ABCD-P-0025	46°19'30.2238" O	21°39'52.1821" S	1156,7	41°41'	48,24	CONFRONTANTE B
ABCD-P-0025 - ABCD-P-0026	46°19'29.1082" O	21°39'51.5109" S	1149,97	265°06'	54,47	CONFRONTANTE A
ABCD-P-0026 - ABCD-P-0027	46°19'30.9955" O	21°39'51.1621" S	1178,64	265°10'	59,12	CONFRONTANTE A
ABCD-P-0027 - ABCD-P-0028	46°19'33.0515" O	21°39'51.1995" S	1197,41	268°05'	75,69	CONFRONTANTE A
ABCD-P-0028 - ABCD-P-0029	46°19'35.9826" O	21°39'51.2583" S	1209,3	269°43'	55,68	CONFRONTANTE A
ABCD-P-0029 - ABCD-P-0001	46°19'37.8178" O	21°39'51.2866" S	1215,41	270°12'	44,02	CONFRONTANTE A

Área total (SGL): 6,5521 ha * Perímetro (SGL): 1.153,56 m

QUADRO DE COORDENADAS - GLEBA 2


LADOS Vértices	COORDENADAS (GEODÉSICAS) Longitude	Latitude	ALTITUDES (metros)	AZIMUTES (DGL)	DISTÂNCIAS (DGL) (metros)	CONFRONTANTES
ABCD-P-0030 - ABCD-P-0031	46°20'01.0481" O	21°39'54.9180" S	1119,72	194°04'	68,38	GLEBA 3
ABCD-P-0031 - ABCD-P-0032	46°20'01.6202" O	21°39'57.0742" S	1120,1	196°49'	42,17	GLEBA 3
ABCD-P-0032 - ABCD-P-0033	46°20'02.0498" O	21°39'58.3873" S	1121,41	195°04'	30,95	GLEBA 3
ABCD-P-0033 - ABCD-P-0034	46°20'02.2182" O	21°39'59.3605" S	1123,69	205°27'	27,99	GLEBA 3
ABCD-P-0034 - ABCD-P-0035	46°20'02.6320" O	21°39'59.2032" S	1123,89	121°42'	15,21	CONFRONTANTE B
ABCD-P-0035 - ABCD-P-0036	46°20'02.1830" O	21°40'00.4633" S	1123,19	110°58'	15,11	CONFRONTANTE B
ABCD-P-0036 - ABCD-P-0037	46°20'01.6924" O	21°40'00.6388" S	1131,42	109°35'	193,54	CONFRONTANTE B
ABCD-P-0037 - ABCD-P-0038	46°19'52.3614" O	21°40'02.3714" S	1127,56	107°38'	66,46	CONFRONTANTE B
ABCD-P-0038 - ABCD-P-0039	46°19'51.1461" O	21°40'03.3946" S	1175,84	106°02'	66,01	CONFRONTANTE B
ABCD-P-0039 - ABCD-P-0040	46°19'50.3456" O	21°40'04.0351" S	1187,35	106°27'	29,15	CONFRONTANTE B
ABCD-P-0040 - ABCD-P-0041	46°19'49.9734" O	21°40'04.2733" S	1186,79	106°11'	34,98	CONFRONTANTE B
ABCD-P-0041 - ABCD-P-0042	46°19'48.8094" O	21°40'04.5884" S	1187,42	106°23'	99,2	CONFRONTANTE B
ABCD-P-0042 - ABCD-P-0043	46°19'45.5885" O	21°40'05.1987" S	1209,8	106°22'	55,41	CONFRONTANTE B
ABCD-P-0043 - ABCD-P-0044	46°19'44.7375" O	21°40'05.7061" S	1223,69	106°12'	66,98	CONFRONTANTE B
ABCD-P-0044 - ABCD-P-0045	46°19'43.5119" O	21°40'06.3222" S	1227,86	107°15'	31,94	CONFRONTANTE B
ABCD-P-0045 - ABCD-P-0046	46°19'41.4608" O	21°40'06.6153" S	1238,47	37°37'	128,24	CONFRONTANTE B
ABCD-P-0046 - ABCD-P-0047	46°19'38.7306" O	21°40'03.3129" S	1240,14	37°37'	22,16	CONFRONTANTE B
ABCD-P-0047 - ABCD-P-0048	46°19'38.3028" O	21°40'02.7191" S	1240,14	316°11'	31,98	GLEBA 1
ABCD-P-0048 - ABCD-P-0049	46°19'38.5705" O	21°40'01.9714" S	1237,64	316°11'	17,04	GLEBA 1
ABCD-P-0049 - ABCD-P-0050	46°19'39.2834" O	21°40'01.4371" S	1234,41	329°33'	15,93	GLEBA 1
ABCD-P-0050 - ABCD-P-0051	46°19'39.3441" O	21°40'00.9908" S	1229,64	330°05'	22,46	GLEBA 1
ABCD-P-0051 - ABCD-P-0052	46°19'39.9035" O	21°40'00.3077" S	1224,47	309°56'	15,93	GLEBA 1
ABCD-P-0052 - ABCD-P-0053	46°19'40.4347" O	21°39'59.9811" S	1222,01	296°02'	21,35	GLEBA 1
ABCD-P-0053 - ABCD-P-0054	46°19'41.1018" O	21°39'59.6766" S	1222,01	310°08'	18,05	GLEBA 1
ABCD-P-0054 - ABCD-P-0055	46°19'41.3550" O	21°39'59.4277" S	1220,12	341°49'	15,28	GLEBA 1
ABCD-P-0055 - ABCD-P-0056	46°19'41.4500" O	21°39'58.9522" S	1218,26	0°04'	10,43	GLEBA 1
ABCD-P-0056 - ABCD-P-0057	46°19'41.5208" O	21°39'58.3237" S	1214,03	23°10'	24,2	GLEBA 1
ABCD-P-0057 - ABCD-P-0058	46°19'41.1896" O	21°39'57.6004" S	1212,02	21°32'	21,6	GLEBA 1
ABCD-P-0058 - ABCD-P-0059	46°19'40.8878" O	21°39'56.8868" S	1211,77	22°00'	28,97	GLEBA 1
ABCD-P-0059 - ABCD-P-0060	46°19'40.5131" O	21°39'56.0113" S	1209,65	353°33'	13,84	GLEBA 1
ABCD-P-0060 - ABCD-P-0061	46°19'40.5642" O	21°39'55.5668" S	1206,44	325°59'	22,24	GLEBA 1
ABCD-P-0061 - ABCD-P-0062	46°19'40.9958" O	21°39'54.9673" S	1209,82	325°17'	12,77	GLEBA 1
ABCD-P-0062 - ABCD-P-0063	46°19'41.2498" O	21°39'54.4263" S	1212,87	202°09'	1,51	CONFRONTANTE A
ABCD-P-0063 - ABCD-P-0064	46°19'41.2699" O	21°39'54.6718" S	1213,31	207°39'	25,89	CONFRONTANTE A
ABCD-P-0064 - ABCD-P-0065	46°19'41.6813" O	21°39'55.4173" S	1207,92	180°12'	174,31	CONFRONTANTE A
ABCD-P-0065 - ABCD-P-0066	46°19'41.7095" O	21°40'01.0834" S	1196,78	180°23'	64,24	CONFRONTANTE A
ABCD-P-0066 - ABCD-P-0067	46°19'43.3906" O	21°40'00.7566" S	1175,03	274°45'	22,27	CONFRONTANTE A
ABCD-P-0067 - ABCD-P-0068	46°19'43.8737" O	21°40'00.8216" S	1174,95	284°45'	12,74	CONFRONTANTE A
ABCD-P-0068 - ABCD-P-0069	46°19'45.1042" O	21°40'00.5161" S	1177,7	328°41'	78,9	CONFRONTANTE A
ABCD-P-0069 - ABCD-P-0070	46°19'46.0326" O	21°39'56.3251" S	1143,67	319°21'	67,13	CONFRONTANTE A
ABCD-P-0070 - ABCD-P-0071	46°19'46.6617" O	21°39'56.6880" S	1140,64	296°32'	36,46	CONFRONTANTE D
ABCD-P-0071 - ABCD-P-0072	46°19'46.2481" O	21°39'56.1110" S	1138,87	270°32'	56,38	CONFRONTANTE D
ABCD-P-0072 - ABCD-P-0073	46°19'51.2087" O	21°39'56.0941" S	1149,12	270°28'	48,12	CONFRONTANTE D
ABCD-P-0073 - ABCD-P-0074	46°19'52.8822" O	21°39'56.0814" S	1127,11	268°08'	128,55	CONFRONTANTE E
ABCD-P-0074 - ABCD-P-0075	46°19'57.3515" O	21°39'56.1815" S	1122,28	256°17'	76,37	CONFRONTANTE E
ABCD-P-0075 - ABCD-P-0076	46°19'59.7387" O	21°39'55.5793" S	1119,04	290°43'	23,11	CONFRONTANTE E
ABCD-P-0076 - ABCD-P-0077	46°20'00.4906" O	21°39'54.8134" S	1119,89	254°23'	9,43	CONFRONTANTE E
ABCD-P-0077 - ABCD-P-0030	46°20'00.8062" O	21°39'54.8960" S	1119,72	264°25'	6,99	CONFRONTANTE E

Área total (SGL): 13,2712 ha * Perímetro (SGL): 2.093,24 m

QUADRO DE COORDENADAS - GLEBA 3

LADOS Vértices	COORDENADAS (GEODÉSICAS) Longitude	Latitude	ALTITUDES (metros)	AZIMUTES (DGL)	DISTÂNCIAS (DGL) (metros)	CONFRONTANTES
ABCD-P-0062 - ABCD-P-0063	46°20'01.8937" O	21°39'53.3194" S	1190,54	233°14'	49,28	CONFRONTANTE D
ABCD-P-0063 - ABCD-P-0064	46°20'02.9548" O	21°39'54.1944" S	0,0	231°08'	49,93	CONFRONTANTE D
ABCD-P-0064 - ABCD-P-0065	46°20'04.3070" O	21°39'55.2132" S	0,0	230°08'	95,12	CONFRONTANTE D
ABCD-P-0065 - ABCD-P-0066	46°20'26.8732" O	21°39'57.2191" S	1161,48	231°44'	208,06	CONFRONTANTE D
ABCD-P-0066 - ABCD-P-0067	46°20'32.5849" O	21°40'01.4547" S	0,0	134°56'	106,74	CONFRONTANTE D
ABCD-P-0067 - ABCD-P-0068	46°20'29.8778" O	21°40'03.9019" S	0,0	158°00'	92,13	CONFRONTANTE D
ABCD-P-0068 - ABCD-P-0069	46°20'29.2244" O	21°40'05.4131" S	0,0	169°16'	62,86	CONFRONTANTE D
ABCD-P-0069 - ABCD-P-0070	46°20'28.7908" O	21°40'07.4142" S	0,0	138°44'	51,47	CONFRONTANTE F
ABCD-P-0070 - ABCD-P-0071	46°20'27.8550" O	21°40'08.6722" S	0,0	172°57'	29,92	CONFRONTANTE F
ABCD-P-0071 - ABCD-P-0072	46°20'27.4720" O	21°40'09.6370" S	0,0	148°51'	87,98	CONFRONTANTE F
ABCD-P-0072 - ABCD-P-0073	46°20'25.7991" O	21°40'12.0334" S	0,0	183°16'	57,29	CONFRONTANTE F
ABCD-P-0073 - ABCD-P-0074	46°20'25.2253" O	21°40'13.8142" S	0,0	144°00'	71,15	CONFRONTANTE F
ABCD-P-0074 - ABCD-P-0075	46°20'23.7738" O	21°40'15.6887" S	0,0	135°45'	57,52	CONFRONTANTE F
ABCD-P-0075 - ABCD-P-0076	46°20'22.8603" O	21°40'16.5625" S	0,0	142°32'	139,36	CONFRONTANTE F
ABCD-P-0076 - ABCD-P-0077	46°20'19.8178" O	21°40'20.1816" S	1124,03	49°39'	264,14	CONFRONTANTE G
ABCD-P-0077 - ABCD-P-0078	46°20'13.0216" O	21°40'14.4882" S	1132,06	33°53'	30,51	CONFRONTANTE H
ABCD-P-0078 - ABCD-P-0079	46°20'12.7427" O	21°40'13.5334" S	1132,06	24°06'	64,62	CONFRONTANTE H
ABCD-P-0079 - ABCD-P-0080	46°20'11.2252" O	21°40'12.0158" S	1123,76	22°25'	55,13	CONFRONTANTE H
ABCD-P-0080 - ABCD-P-0081	46°20'10.4943" O	21°40'10.4543" S	1120,16	14°33'	140,33	CONFRONTANTE H
ABCD-P-0081 - ABCD-P-0082	46°20'07.3568" O	21°40'11.6937" S	1121,8	73°04'	28,13	CONFRONTANTE H
ABCD-P-0082 - ABCD-P-0083	46°20'06.0550" O	21°40'11.6221" S	1125,22	112°16'	21,78	CONFRONTANTE H
ABCD-P-0083 - ABCD-P-0084	46°20'05.9530" O	21°40'12.3284" S	1125,7	80°50'	14,09	CONFRONTANTE H
ABCD-P-0084 - ABCD-P-0085	46°20'05.5190" O	21°40'12.0985" S	1112,81	15°00'	50,4	CONFRONTANTE H
ABCD-P-0085 - ABCD-P-0086	46°20'05.5650" O	21°40'10.5160" S	1118,86	112°39'	8,95	CONFRONTANTE H
ABCD-P-0086 - ABCD-P-0087	46°20'04.7784" O	21°40'10.6280" S	1131,01	72°39'	13,61	CONFRONTANTE H
ABCD-P-0087 - ABCD-P-0088	46°20'04.3258" O	21°40'10.4985" S	1131,76	337°41'	47,64	CONFRONTANTE H
ABCD-P-0088 - ABCD-P-0089	46°20'04.3933" O	21°40'09.6596" S	1115,36	103°18'	11,21	CONFRONTANTE H
ABCD-P-0089 - ABCD-P-0090	46°20'03.8744" O	21°40'09.1938" S	1107,72	105°32'	20,67	CONFRONTANTE H
ABCD-P-0090 - ABCD-P-0091	46°20'03.0803" O	21°40'09.3333" S	1113,33	52°50'	12,74	CONFRONTANTE H
ABCD-P-0091 - ABCD-P-0092	46°20'03.5840" O	21°40'09.1225" S	1130,53	306°10'	58,64	CONFRONTANTE H
ABCD-P-0092 - ABCD-P-0093	46°20'04.2364" O	21°40'07.2935" S	1138,92	7°10'	24,41	CONFRONTANTE H
ABCD-P-0093 - ABCD-P-0094	46°20'05.1304" O	21°40'07.2061" S	1110,14	329°21'	13,56	CONFRONTANTE H
ABCD-P-0094 - ABCD-P-0095	46°20'05.4080" O	21°40'06.7713" S	1104,13	31°30'	50,21	CONFRONTANTE H
ABCD-P-0095 - ABCD-P-0096	46°20'04.3413" O	21°40'05.4736" S	1131,6	345°13'	57,27	CONFRONTANTE H
ABCD-P-0096 - ABCD-P-0097	46°20'04.8468" O	21°40'03.8770" S	1134,34	9°56'	89,61	CONFRONTANTE H
ABCD-P-0097 - ABCD-P-0098	46°20'04.4323" O	21°40'01.4486" S	1120,78	32°22'	33,5	CONFRONTANTE H
ABCD-P-0098 - ABCD-P-0029	46°20'03.5351" O	21°40'00.7539" S	1130,19	36°51'	30,98	CONFRONTANTE H
ABCD-P-0029 - ABCD-P-0033	46°20'02.8329" O	21°39'59.8329" S	1123,89	23°21'	27,99	GLEBA 2
ABCD-P-0033 - ABCD-P-0032	46°20'02.2182" O	21°39'59.3606" S	1123,69	9°04'	30,95	GLEBA 2
ABCD-P-0032 - ABCD-P-0031	46°20'02.0498" O	21°39'58.3873" S	1121,41	14°40'	42,17	GLEBA 2
ABCD-P-0031 - ABCD-P-0030	46°20'01.6282" O	21°39'57.0742" S	1120,1	14°04'	68,38	GLEBA 2
ABCD-P-0030 - ABCD-P-0099	46°20'01.0481" O	21°39'54.9180" S	1119,72	334°21'	27,05	CONFRONTANTE E
ABCD-P-0099 - ABCD-P-0100	46°20'01.4552" O	21°39'54.1252" S	1121,76	354°50'	13,59	CONFRONTANTE E
ABCD-P-0100 - ABCD-P-0101	46°20'01.5042" O	21°39'53.6323" S	1121,76	4°40'	8,2	CONFRONTANTE E
ABCD-P-0101 - ABCD-P-0102	46°20'01.4979" O	21°39'53.4193" S	1121,78	344°03'	24,41	CONFRONTANTE E
ABCD-P-0102 - ABCD-P-0103	46°20'01.7311" O	21°39'52.6562" S	1117,34	272°31'	23,16	CONFRONTANTE E
ABCD-P-0103 - ABCD-P-0104	46°20'02.3359" O	21°39'52.6237" S	1117,34	273°33'	21,73	CONFRONTANTE E
ABCD-P-0104 - ABCD-P-0105	46°20'03.6228" O	21°39'52.4319" S	1122,43	269°08'	37,07	CONFRONTANTE E
ABCD-P-0105 - ABCD-P-0106	46°20'04.8402" O	21°39'52.0790" S	1116,45	331°19'	8,79	CONFRONTANTE E
ABCD-P-0106 - ABCD-P-0107	46°20'04.9804" O	21°39'51.8048" S	1118,45	283°04'	13,99	CONFRONTANTE D
ABCD-P-0107 - ABCD-P-0108	46°20'05.5652" O	21°39'51.6870" S	1119,13	259°52'	51,93	CONFRONTANTE D
ABCD-P-0108 - ABCD-P-0109	46°20'07.3044" O	21°39'52.2107" S	1121,41	257°50'	15,95	CONFRONTANTE D
ABCD-P-0109 - ABCD-P-0110	46°20'07.8468" O	21°39'52.3200" S	1124,64	249°26'	13,33	CONFRONTANTE D
ABCD-P-0110 - ABCD-P-0111	46°20'08.2715" O	21°39'52.4552" S	1127,41	241°38'	23,1	CONFRONTANTE D
ABCD-P-0111 - ABCD-P-0112	46°20'08.9783" O	21°39'52.8007" S	1131,64	243°04'	22,04	CONFRONTANTE D
ABCD-P-0112 - ABCD-P-0113	46°20'09.8713" O	21°39'53.1583" S	1135,41	248°04'	9,08	CONFRONTANTE D
ABCD-P-0113 - ABCD-P-0114	46°20'09.9332" O	21°39'53.3330" S	1138,0	230°59'	8,06	CONFRONTANTE D
ABCD-P-0114 - ABCD-P-0115	46°20'10.1807" O	21°39'53.6988" S	1141,76	229°16'	22,64	CONFRONTANTE D
ABCD-P-0115 - ABCD-P-0116	46°20'10.7371" O	21°39'53.9760" S	1144,1	221°58'	44,64	CONFRONTANTE D
ABCD-P-0116 - ABCD-P-0117	46°20'11.7758" O	21°39'55.0578" S	1148,41	202°06'	20,56	CONFRONTANTE D
ABCD-P-0117 - ABCD-P-0118	46°20'12.2562" O	21°39'55.1553" S	1150,41	222°39'	19,56	GLEBA 1
ABCD-P-0118 - ABCD-P-0119	46°20'14.7215" O	21°39'56.0562" S	1159,2	233°11'	54,52	CONFRONTANTE D
ABCD-P-0119 - ABCD-P-0120	46°20'16.2359" O	21°39'56.1184" S	1161,48	236°25'	33,81	CONFRONTANTE D
ABCD-P-0120 - ABCD-P-0121	46°20'17.2189" O	21°39'56.7392" S	1165,41	249°35'	47,74	CONFRONTANTE D
ABCD-P-0121 - ABCD-P-0122	46°20'18.2748" O	21°39'55.2877" S	1168,1	302°56'	59,64	CONFRONTANTE D
ABCD-P-0122 - ABCD-P-0123	46°20'19.6306" O	21°39'56.7437" S	1171,99	324°33'	18,3	CONFRONTANTE D
ABCD-P-0123 - ABCD-P-0124	46°20'20.0068" O	21°39'56.2594" S	1175,41	332°28'	18,38	CONFRONTANTE D
ABCD-P-0124 - ABCD-P-0125	46°20'20.3640" O	21°39'56.7292" S	1178,21	340°27'	17,78	CONFRONTANTE D
ABCD-P-0125 - ABCD-P-0126	46°20'20.5110" O	21°39'56.1846" S	1180,01	352°26'	18,79	CONFRONTANTE D
ABCD-P-0126 - ABCD-P-0127	46°20'20.5867" O	21°39'57.3764" S	1182,41	359°51'	21,22	CONFRONTANTE D
ABCD-P-0127 - ABCD-P-0128	46°20'20.6372" O	21°39'58.6964" S	1184,41	2°24'	38,08	CONFRONTANTE D
ABCD-P-0128 - ABCD-P-0129	46°20'20.3818" O	21°39'59.6544" S	1186,64	341°56'	33,04	CONFRONTANTE D
ABCD-P-0129 - ABCD-P-0130	46°20'20.7994" O	21°39'59.0312" S	1187,32	339°47'	25,28	CONFRONTANTE D
ABCD-P-0130 - ABCD-P-0062	46°20'21.1358" O	21°39'54.2787" S	1189,41	331°23'	33,76	CONFRONTANTE D

Área total (SGL): 42,5998 ha * Perímetro (SGL): 3.264,59 m

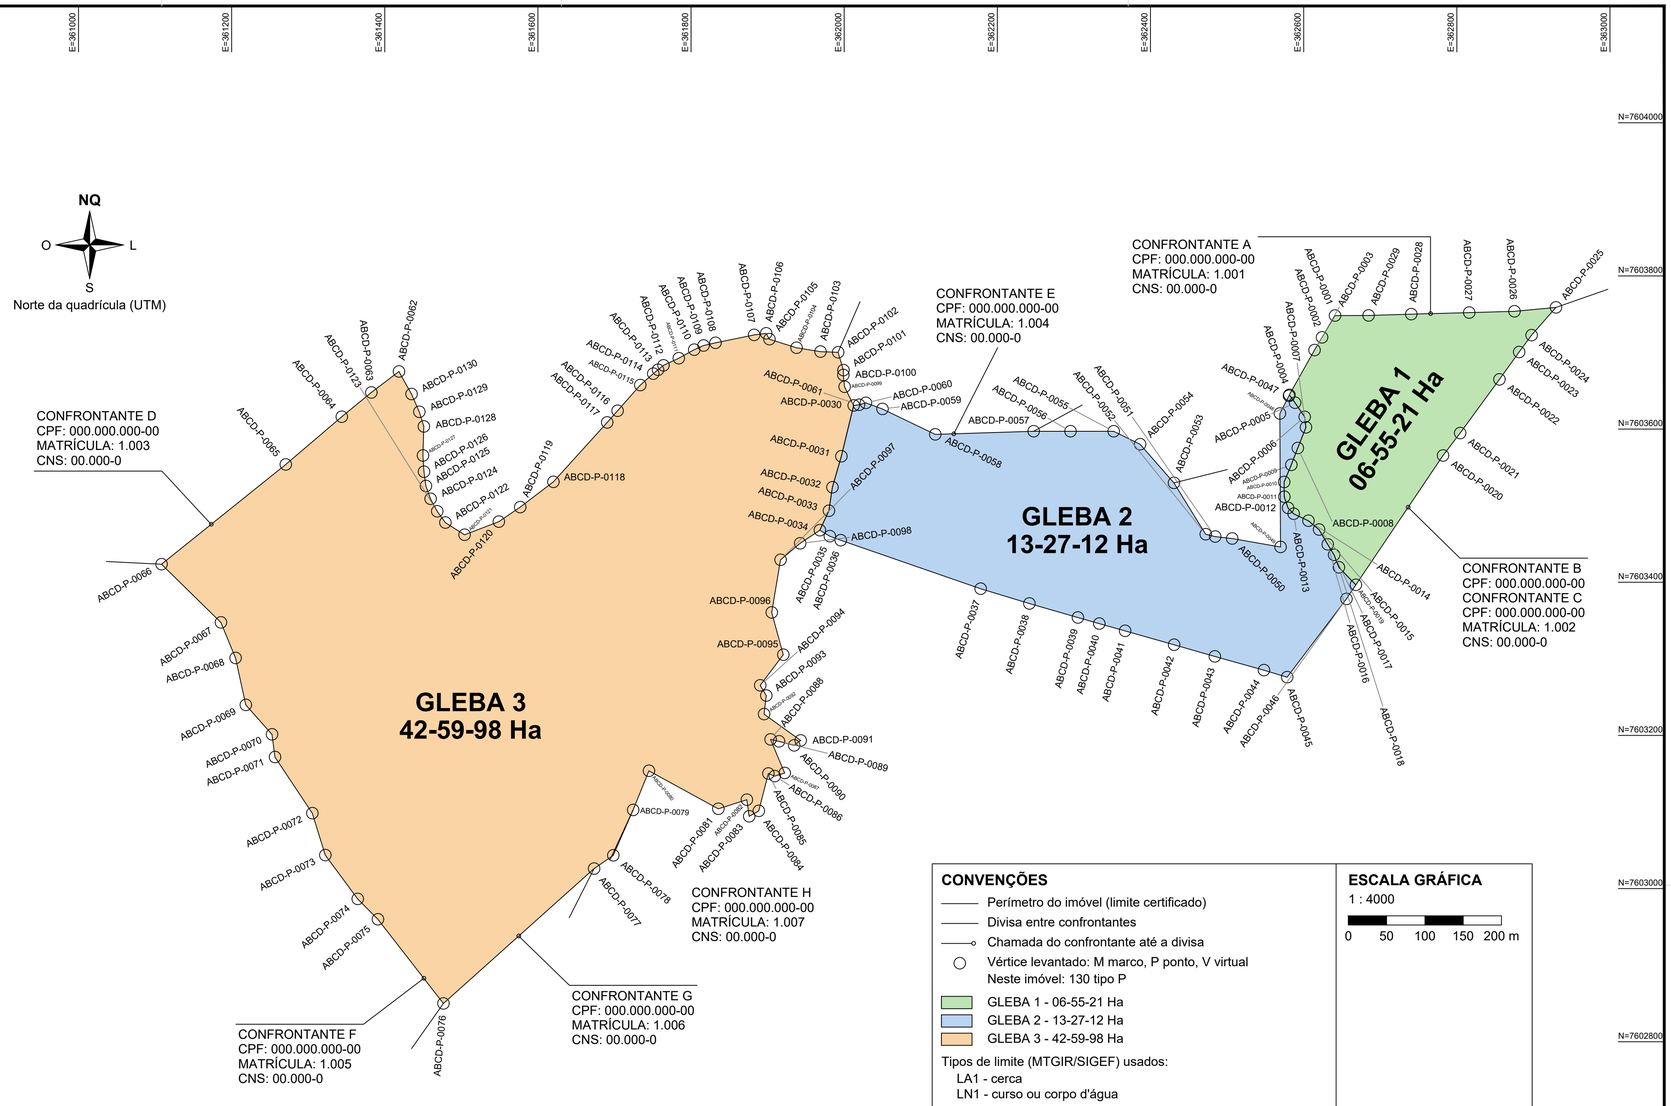

CONVENÇÕES

- Perímetro do imóvel (limite certificado)
- Divisa entre confrontantes
- Chamada do confrontante até a divisa
- Vértice levantado: M marco, P ponto, V virtual
  Neste imóvel: 130 tipo P
- GLEBA 1 - 06-55-21 Ha
- GLEBA 2 - 13-27-12 Ha
- GLEBA 3 - 42-59-98 Ha

Tipos de limite (MTGIR/SIGEF) usados:
LA1 - cerca
LN1 - curso ou corpo d'água

Coordenadas geodésicas SIRGAS 2000; área e perímetro no SGL.

ESCALA GRÁFICA

1 : 4000

0 50 100 150 200 m

DECLARAÇÃO DE ANUÊNCIA DOS CONFRONTANTES:
Nós, confrontantes abaixo assinados, declaramos que concordamos com os limites e as medidas apresentados nesta planta e no memorial descritivo, no tocante às divisas com o imóvel acima. Estamos cientes de que, nos termos do § 10 do art. 213 da Lei 6.015/73, a anuência supre a do cônjuge e dos demais condôminos. A medição respeitou as divisas e as faixas de domínio de imóveis públicos.
De acordo, assinamos abaixo:

CONFRONTANTE A
CPF: 000.000.000-00
Matrícula: 1.001 - CNS 00.000-0

CONFRONTANTE E
CPF: 000.000.000-00
Matrícula: 1.004 - CNS 00.000-0

CONFRONTANTE D
CPF: 000.000.000-00
Matrícula: 1.003 - CNS 00.000-0

CONFRONTANTE B
CPF: 000.000.000-00
Matrícula: 1.002 - CNS 00.000-0

CONFRONTANTE C
CPF: 000.000.000-00
Matrícula: 1.002 - CNS 00.000-0

CONFRONTANTE H
CPF: 000.000.000-00
Matrícula: 1.007 - CNS 00.000-0

CONFRONTANTE G
CPF: 000.000.000-00
Matrícula: 1.006 - CNS 00.000-0

CONFRONTANTE F
CPF: 000.000.000-00
Matrícula: 1.005 - CNS 00.000-0

PLANTA DE SITUAÇÃO



SISTEMA DE COORDENADAS · CENTRO DO IMÓVEL

DATUM	SIRGAS 2000
PROJEÇÃO	UTM · FUSO 23 S · MC 45° O
LATITUDE	21°40'02,817" S
LONGITUDE	46°20'06,551" O
UTM N	7.603.386,670 m
UTM E	361.856,223 m
FATOR DE ESCALA K	0,999835809
CONVERGÊNCIA MERIDIANA	0°29'34,95"
DECLINAÇÃO MAG. (20/11/2026)	22°17'36" O
VARIAÇÃO ANUAL DA DECLINAÇÃO	0°03'17" O/ano

TÍTULO
Georreferenciamento e Desmembramento de Imóvel Rural

ESCALA
1 : 4.000

IMÓVEL SÍTIO EXEMPLO (GLEBAS 1, 2 E 3)		PROPRIETÁRIO PROPRIETÁRIO EXEMPLO	
MUNICÍPIO / UF MUNICÍPIO EXEMPLO - MG	COMARCA COMARCA EXEMPLO	CÓDIGO INCRA / SNCR 000.000.000.000-0	
MATRÍCULA / CNS 1.000 · CNS 00.000-0	CERTIFICAÇÃO SIGEF / INCRA (Nº E DATA) 0000000-0000-0000-0000-000000000000 (exemplo) · 05/10/2026		
DATA DO LEVANTAMENTO 15/09/2026	DATA DA PLANTA 20/11/2026	REVISÃO R00	FOLHA 01 / 01

OBSERVAÇÕES
DADOS FICTÍCIOS (EXEMPLO) · ABNT NBR 17047:2022 · NORMA TÉCNICA INCRA 3ª ED. · SIRGAS 2000

QUADRO DE ÁREAS (SISTEMA GEODÉSICO LOCAL)

DESCRIÇÃO	ÁREA (ha-a-ca)	PERÍMETRO (m)
ÁREA DA MATRÍCULA 1.000 (REGISTRO)	63-67-16	—
ÁREA CERTIFICADA (SOMA DAS GLEBAS)	**62-42-31**	—
GLEBA 1	06-55-21	1.153,56
GLEBA 2	13-27-12	2.093,24
GLEBA 3	42-59-98	3.264,59

PROPRIETÁRIO

PROPRIETÁRIO EXEMPLO
CPF 000.000.000-00
MATRÍCULA 1.000 · CNS 00.000-0

RESPONSÁVEL TÉCNICO

RESPONSÁVEL TÉCNICO EXEMPLO
ENG. AGRÔNOMO · CREA 00000/D-MG
ART MG00000000000 · CREDENCIADO INCRA ABCD

A1 (841x594)